

Утверждена

Постановлением главы

(наименование документа об утверждении, включая наименования

муниципального образования

органов государственной власти или органов местного

«Ковровское сельское поселение»

самоуправления, принявших решение об утверждении схемы


Зеленоградского района Калининградской области

или подписавших соглашение о перераспределении земельных участков)

от 21.08.16 № 364

Схема расположения земельного участка или земельных участков на кадастровом плане территории

Условный номер земельного участка		
Площадь земельного участка 536 м ²		
Обозначение характерных точек границ	Координаты, м	
	X	Y
1	2	3
1	370621.53	1175263.99
2	370625.29	1175277.11
3	370625.52	1175291.54
4	370618.51	1175293.02
5	370614.38	1175278.03
6	370611.12	1175278.84
7	370608.60	1175279.30
8	370599.46	1175281.05
9	370596.24	1175281.48
10	370588.37	1175283.07
11	370585.71	1175274.29
12	370595.81	1175271.92
13	370605.84	1175269.31
14	370609.20	1175267.29
1	370621.53	1175263.99

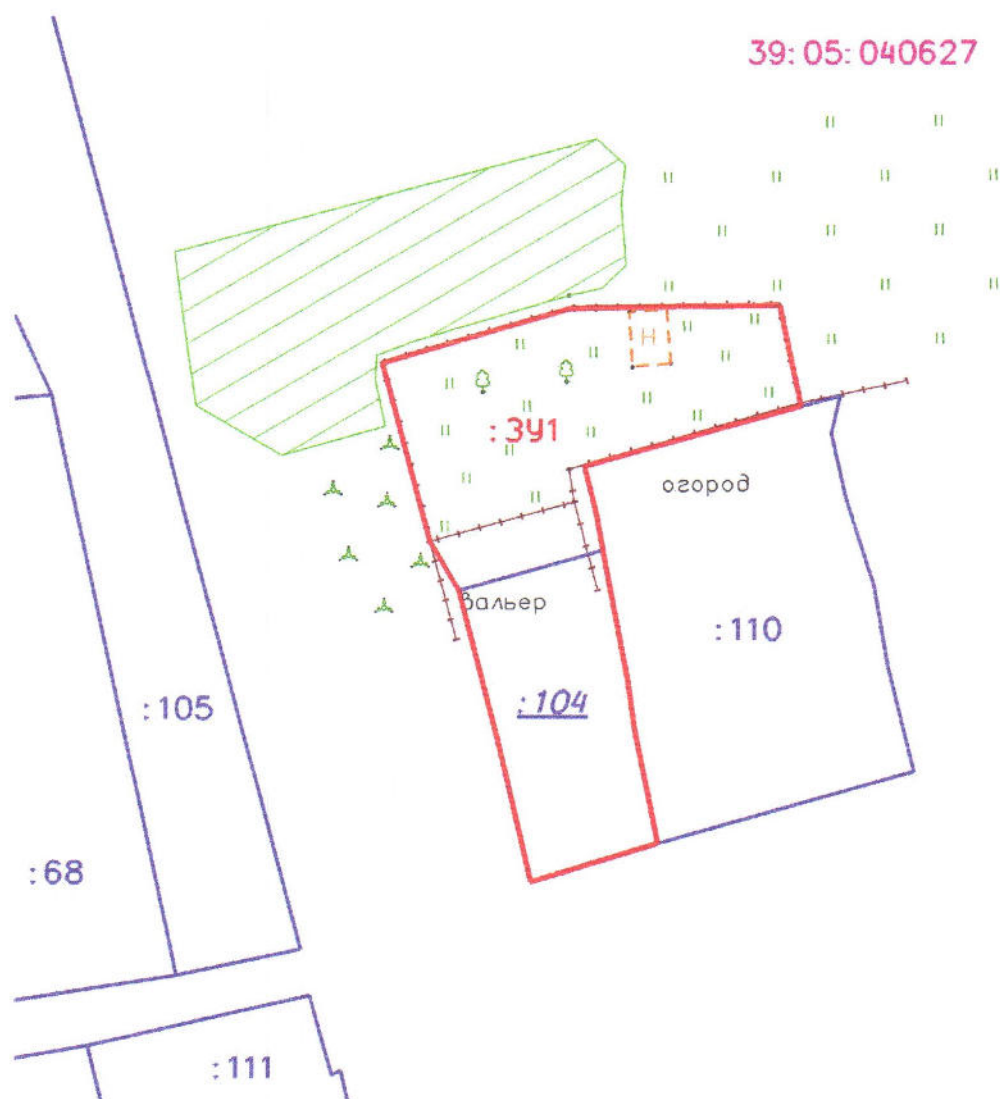

Масштаб 1:1000

Условные обозначения:

- границы образуемых участков
- - - границы образуемых частей
- границы существующих участков
- границы кадастрового квартала
- границы охранной зоны
- :3У1 образуемый земельный участок
- :3У1/чзу1 образуемая часть земельного участка
- :110 существующие земельные участки
- 39:05:040627 кадастровый номер квартала
- 39.05.2.19 учетный номер охранной зоны